

# Auszug aus dem Liegenschaftskataster

Liegenschaftskarte 1 : 1000

Erstellt am 13.7.2011

Flurstück: 255  
Flur: 5  
Gemarkung: Hochdonn


Gemeinde: Hochdonn  
Kreis: Dithmarschen

Landesamt für Vermessung und Geoinformation Schleswig-Holstein




Erteilende Stelle: Katasteramt  
Bütjestraße 6  
25704 Meldorf  
Telefon: 04832 87-3240  
E-Mail: Poststelle-Meldorf@LVermGeo.landsh.de

32518200

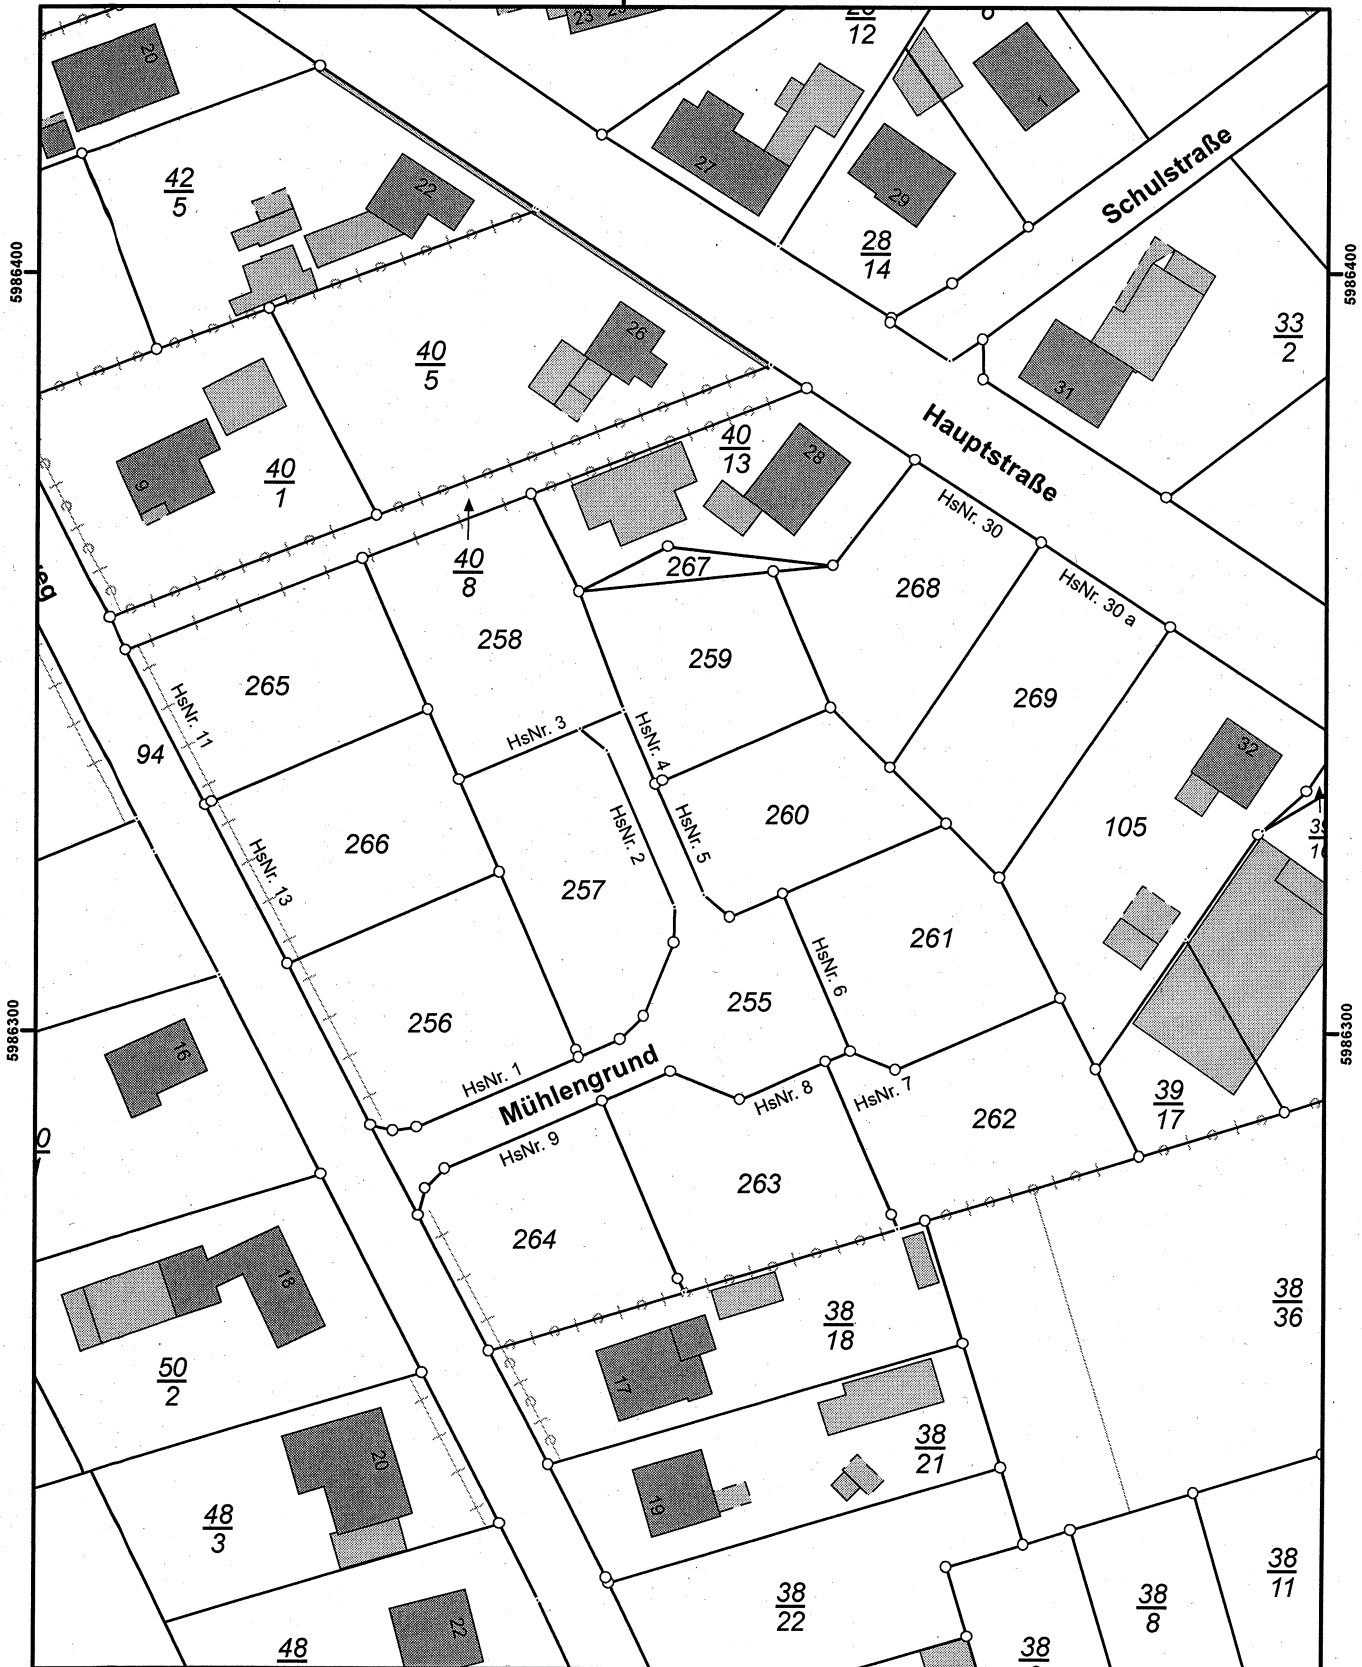

32518200

Maßstab 1 : 1000

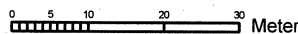

Für den Maßstab dieses Auszuges aus dem Liegenschaftskataster ist der ausgedruckte Maßstabsbalken maßgebend. Dieser Auszug ist maschinell erstellt und wird nicht unterschrieben. Vervielfältigung, Umarbeitung, Veröffentlichung und Weitergabe an Dritte nur mit Zustimmung des Landesamtes für Vermessung und Geoinformation Schleswig-Holstein oder zum eigenen Gebrauch (§ 9 Vermessungs- und Katastergesetz i. d. F. vom 12.05.2004, geändert durch Gesetz vom 15.12.2010).

# Fortführungsmitteilung an Eigentümer

Landesamt für  
Vermessung und Geoinformation  
Schleswig-Holstein



Erstellt am: 25.07.2011

Erteilende Stelle: Katasteramt  
Bütjstraße 6  
25704 Meldorf  
Telefon: 04832 87-3240  
E-Mail: Poststelle-Meldorf@LVermGeo.landsh.de

Antragsnummer	T_38973_2011
Gemarkung	Hochdonn

Fortführungsfallnummer 1		
Zerlegung oder Sonderung Veränderung der Lage Veränderung der tatsächlichen Nutzung mit Änderung der Wirtschaftsart Berichtigung der Flächenangabe		
	Vor der Fortführung	Nach der Fortführung
Anzahl der Flurstücke	1	15
Gesamtfläche der Flurstücke	10 170 m <sup>2</sup>	10 136 m <sup>2</sup>
Buchungsart:	Grundstück	
Buchung:	Amtsgericht Grundbuchamt Meldorf Grundbuchbezirk Süderhastedt Grundbuchblatt 295 - Laufende Nummer 20	
<b>Vor der Fortführung</b>		
<b>Flurstück 39/15, Flur 5, Gemarkung Hochdonn</b>		
Lage:	Hauptstraße	
Fläche:	10 170 m <sup>2</sup>	
<b>Nach der Fortführung</b>		
<b>Flurstück 255, Flur 5, Gemarkung Hochdonn</b>		
Lage:	Mühlengrund	
Fläche:	876 m <sup>2</sup>	
<b>Flurstück 256, Flur 5, Gemarkung Hochdonn</b>		
Lage:	Mühlengrund 1	
Fläche:	770 m <sup>2</sup>	

**Flurstück 257, Flur 5, Gemarkung Hochdonn**

Lage: Mühlengrund 2  
Fläche: 701 m<sup>2</sup>

**Flurstück 258, Flur 5, Gemarkung Hochdonn**

Lage: Mühlengrund 3  
Fläche: 751 m<sup>2</sup>

**Flurstück 259, Flur 5, Gemarkung Hochdonn**

Lage: Mühlengrund 4  
Fläche: 590 m<sup>2</sup>

**Flurstück 260, Flur 5, Gemarkung Hochdonn**

Lage: Mühlengrund 5  
Fläche: 581 m<sup>2</sup>

**Flurstück 261, Flur 5, Gemarkung Hochdonn**

Lage: Mühlengrund 6  
Fläche: 710 m<sup>2</sup>

**Flurstück 262, Flur 5, Gemarkung Hochdonn**

Lage: Mühlengrund 7  
Fläche: 710 m<sup>2</sup>

**Flurstück 263, Flur 5, Gemarkung Hochdonn**

Lage: Mühlengrund 8  
Fläche: 741 m<sup>2</sup>

**Flurstück 264, Flur 5, Gemarkung Hochdonn**

Lage: Mühlengrund 9  
Fläche: 701 m<sup>2</sup>

**Flurstück 265, Flur 5, Gemarkung Hochdonn**

Lage: Heidvierthweg 11  
Fläche: 734 m<sup>2</sup>

**Flurstück 266, Flur 5, Gemarkung Hochdonn**

Lage: Heidvierthweg 13  
Fläche: 732 m<sup>2</sup>

**Fortführungsmitteilung  
an Eigentümer**

Antragsnummer  
T\_38973\_2011

**Flurstück 267, Flur 5, Gemarkung Hochdonn**

Lage: Hauptstraße 28

Fläche: 78 m<sup>2</sup>

**Flurstück 268, Flur 5, Gemarkung Hochdonn**

Lage: Hauptstraße 30

Fläche: 700 m<sup>2</sup>

**Flurstück 269, Flur 5, Gemarkung Hochdonn**

Lage: Hauptstraße 30 a

Fläche: 761 m<sup>2</sup>

Flächendifferenz: -34 m<sup>2</sup>